

■電源設備

凡例	名称	仕様
(A)	特別電源盤 (舞台側)	3φ4w100V MCCB4P 100AF/75AT
		3φ3w200V MCCB3P 100AF/75AT
(B)	特別電源盤 (客席側)	3φ4w100V MCCB4P 100AF/75AT
		3φ3w200V MCCB3P 100AF/75AT

■インカム設備


(I)	インカムコンセント
-----	-----------

■舞台照明設備

凡例	名称/仕様
(F2)	フロアコンセント C型30A2口×2台 4回路
(F3)	フロアコンセント C型30A3口×2台 6回路
(W3)	ウォールコンセント C型30A3口×2台 6回路
(W4)	ウォールコンセント C型30A4口×2台 8回路

■舞台音響設備

凡例	名称	仕様
(H)	舞台下手袖操作架接続盤	
(U)	舞台上手袖操作架接続盤	
(R)	舞台下手奥コンセント盤	
(G)	舞台上手奥コンセント盤	
(W)	ワゴン接続盤	
(M)	マイク/スピーカーコンセント	
(M/S)	マイク/スピーカーコンセント (フロア)	

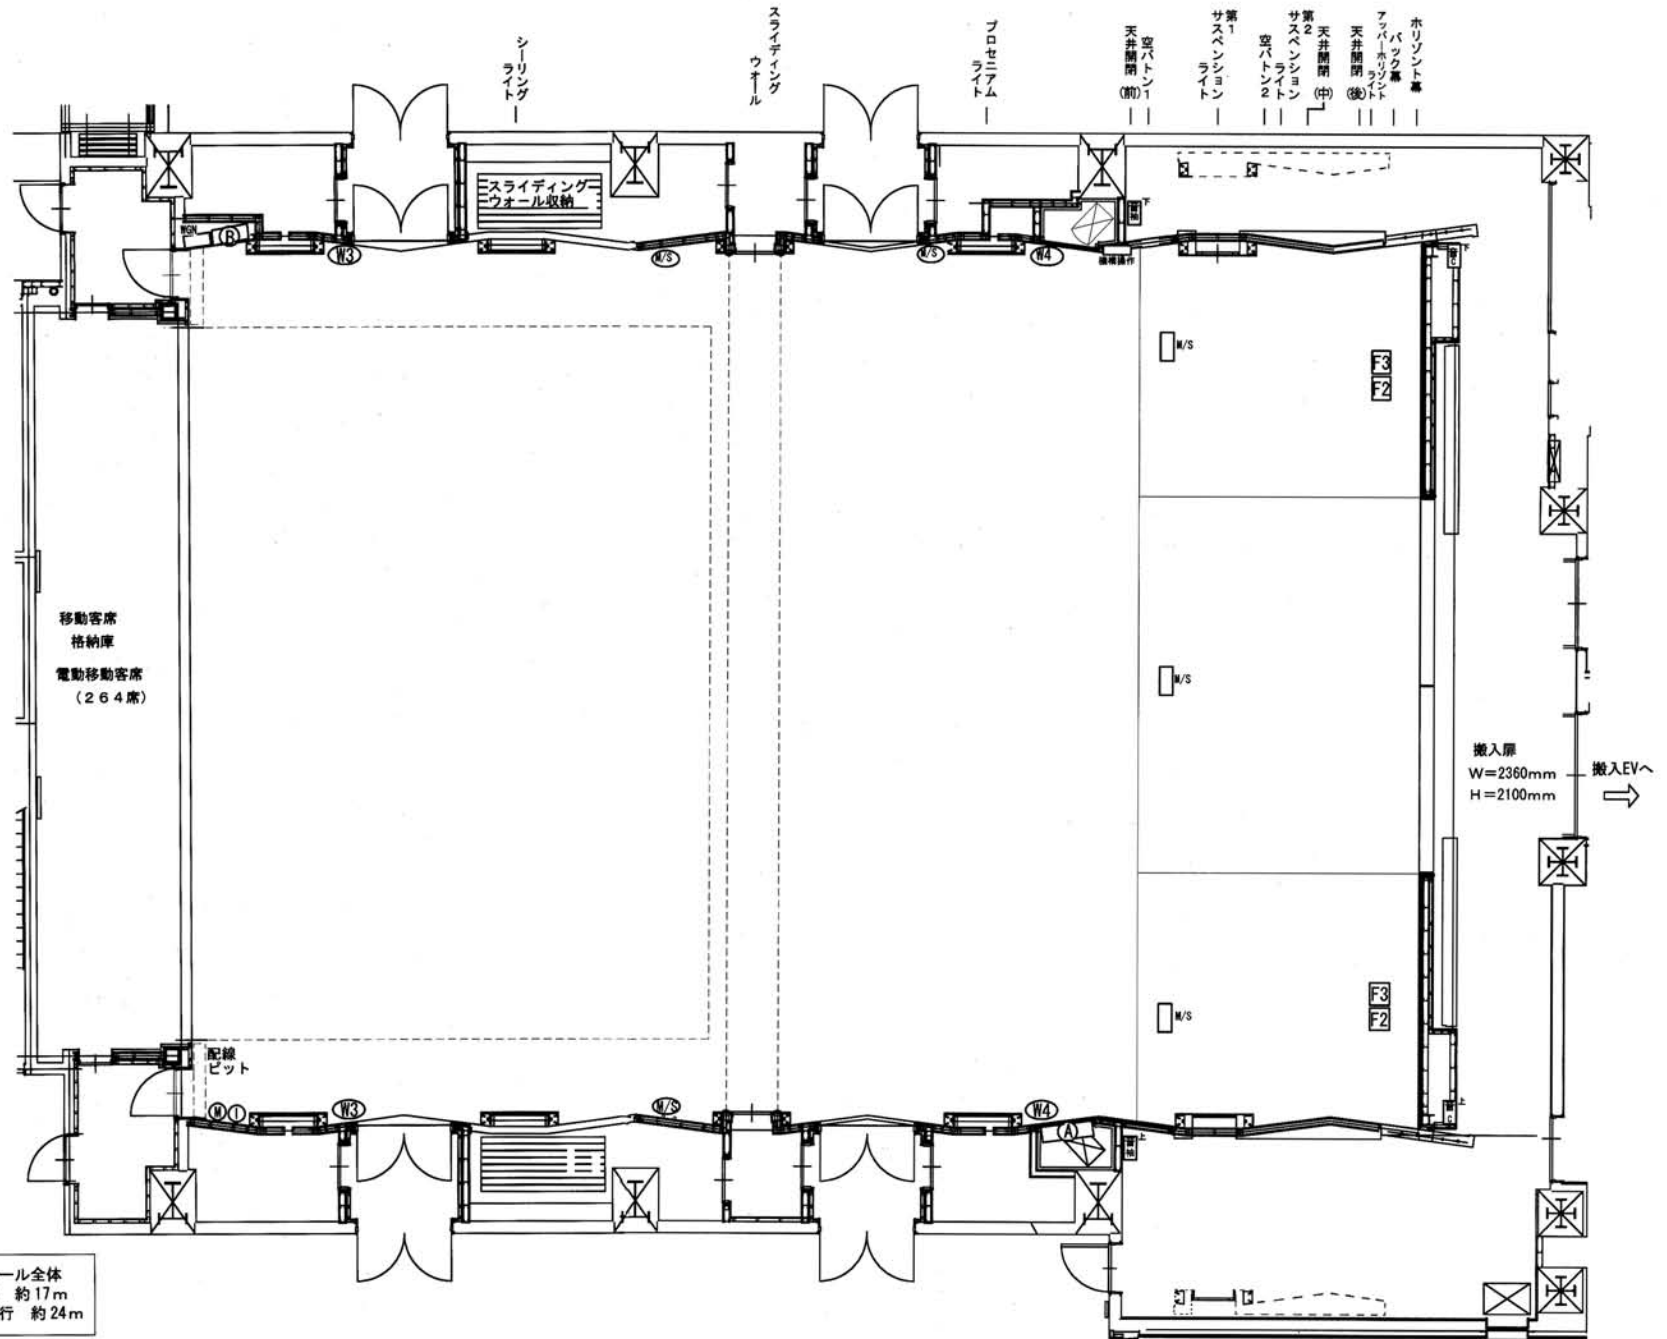

ホール全体  
幅 約 17m  
奥行 約 24m

【床】平面図 1:100

追り舞台  
全幅 16.886m  
(上手 4.803m)  
(中央 7.280m)  
(下手 4.803m)  
奥行 5.460m